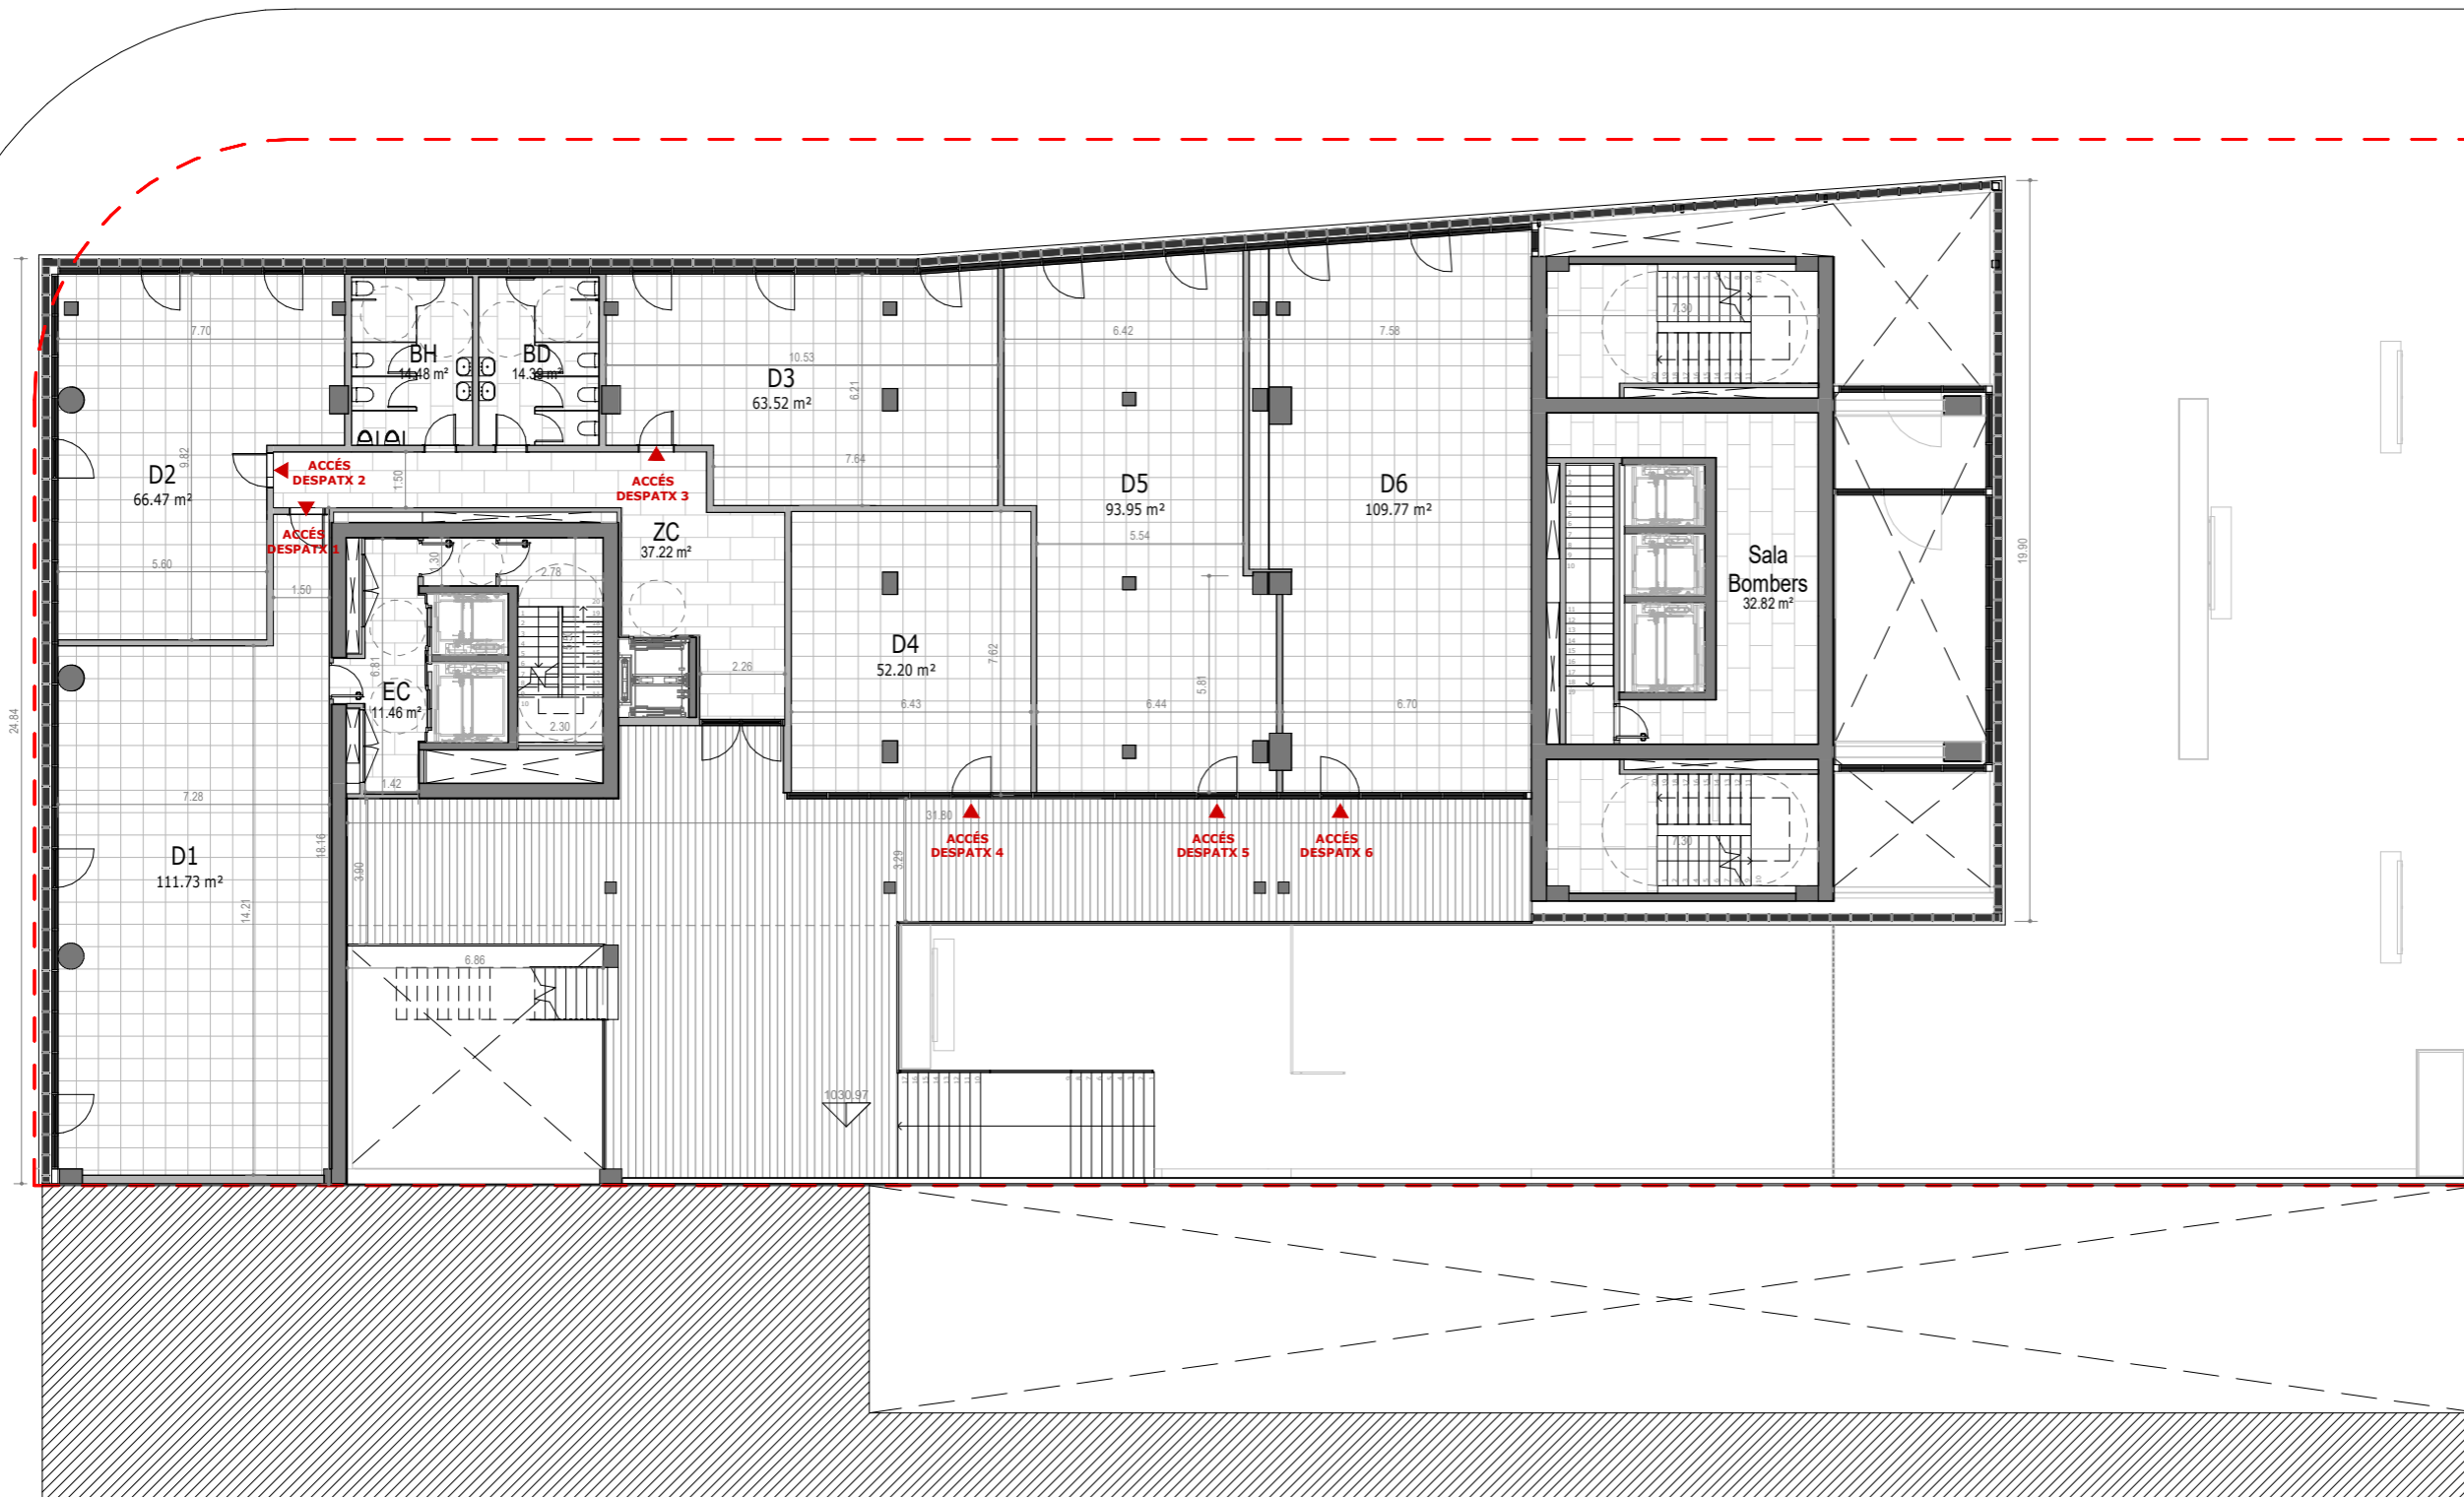

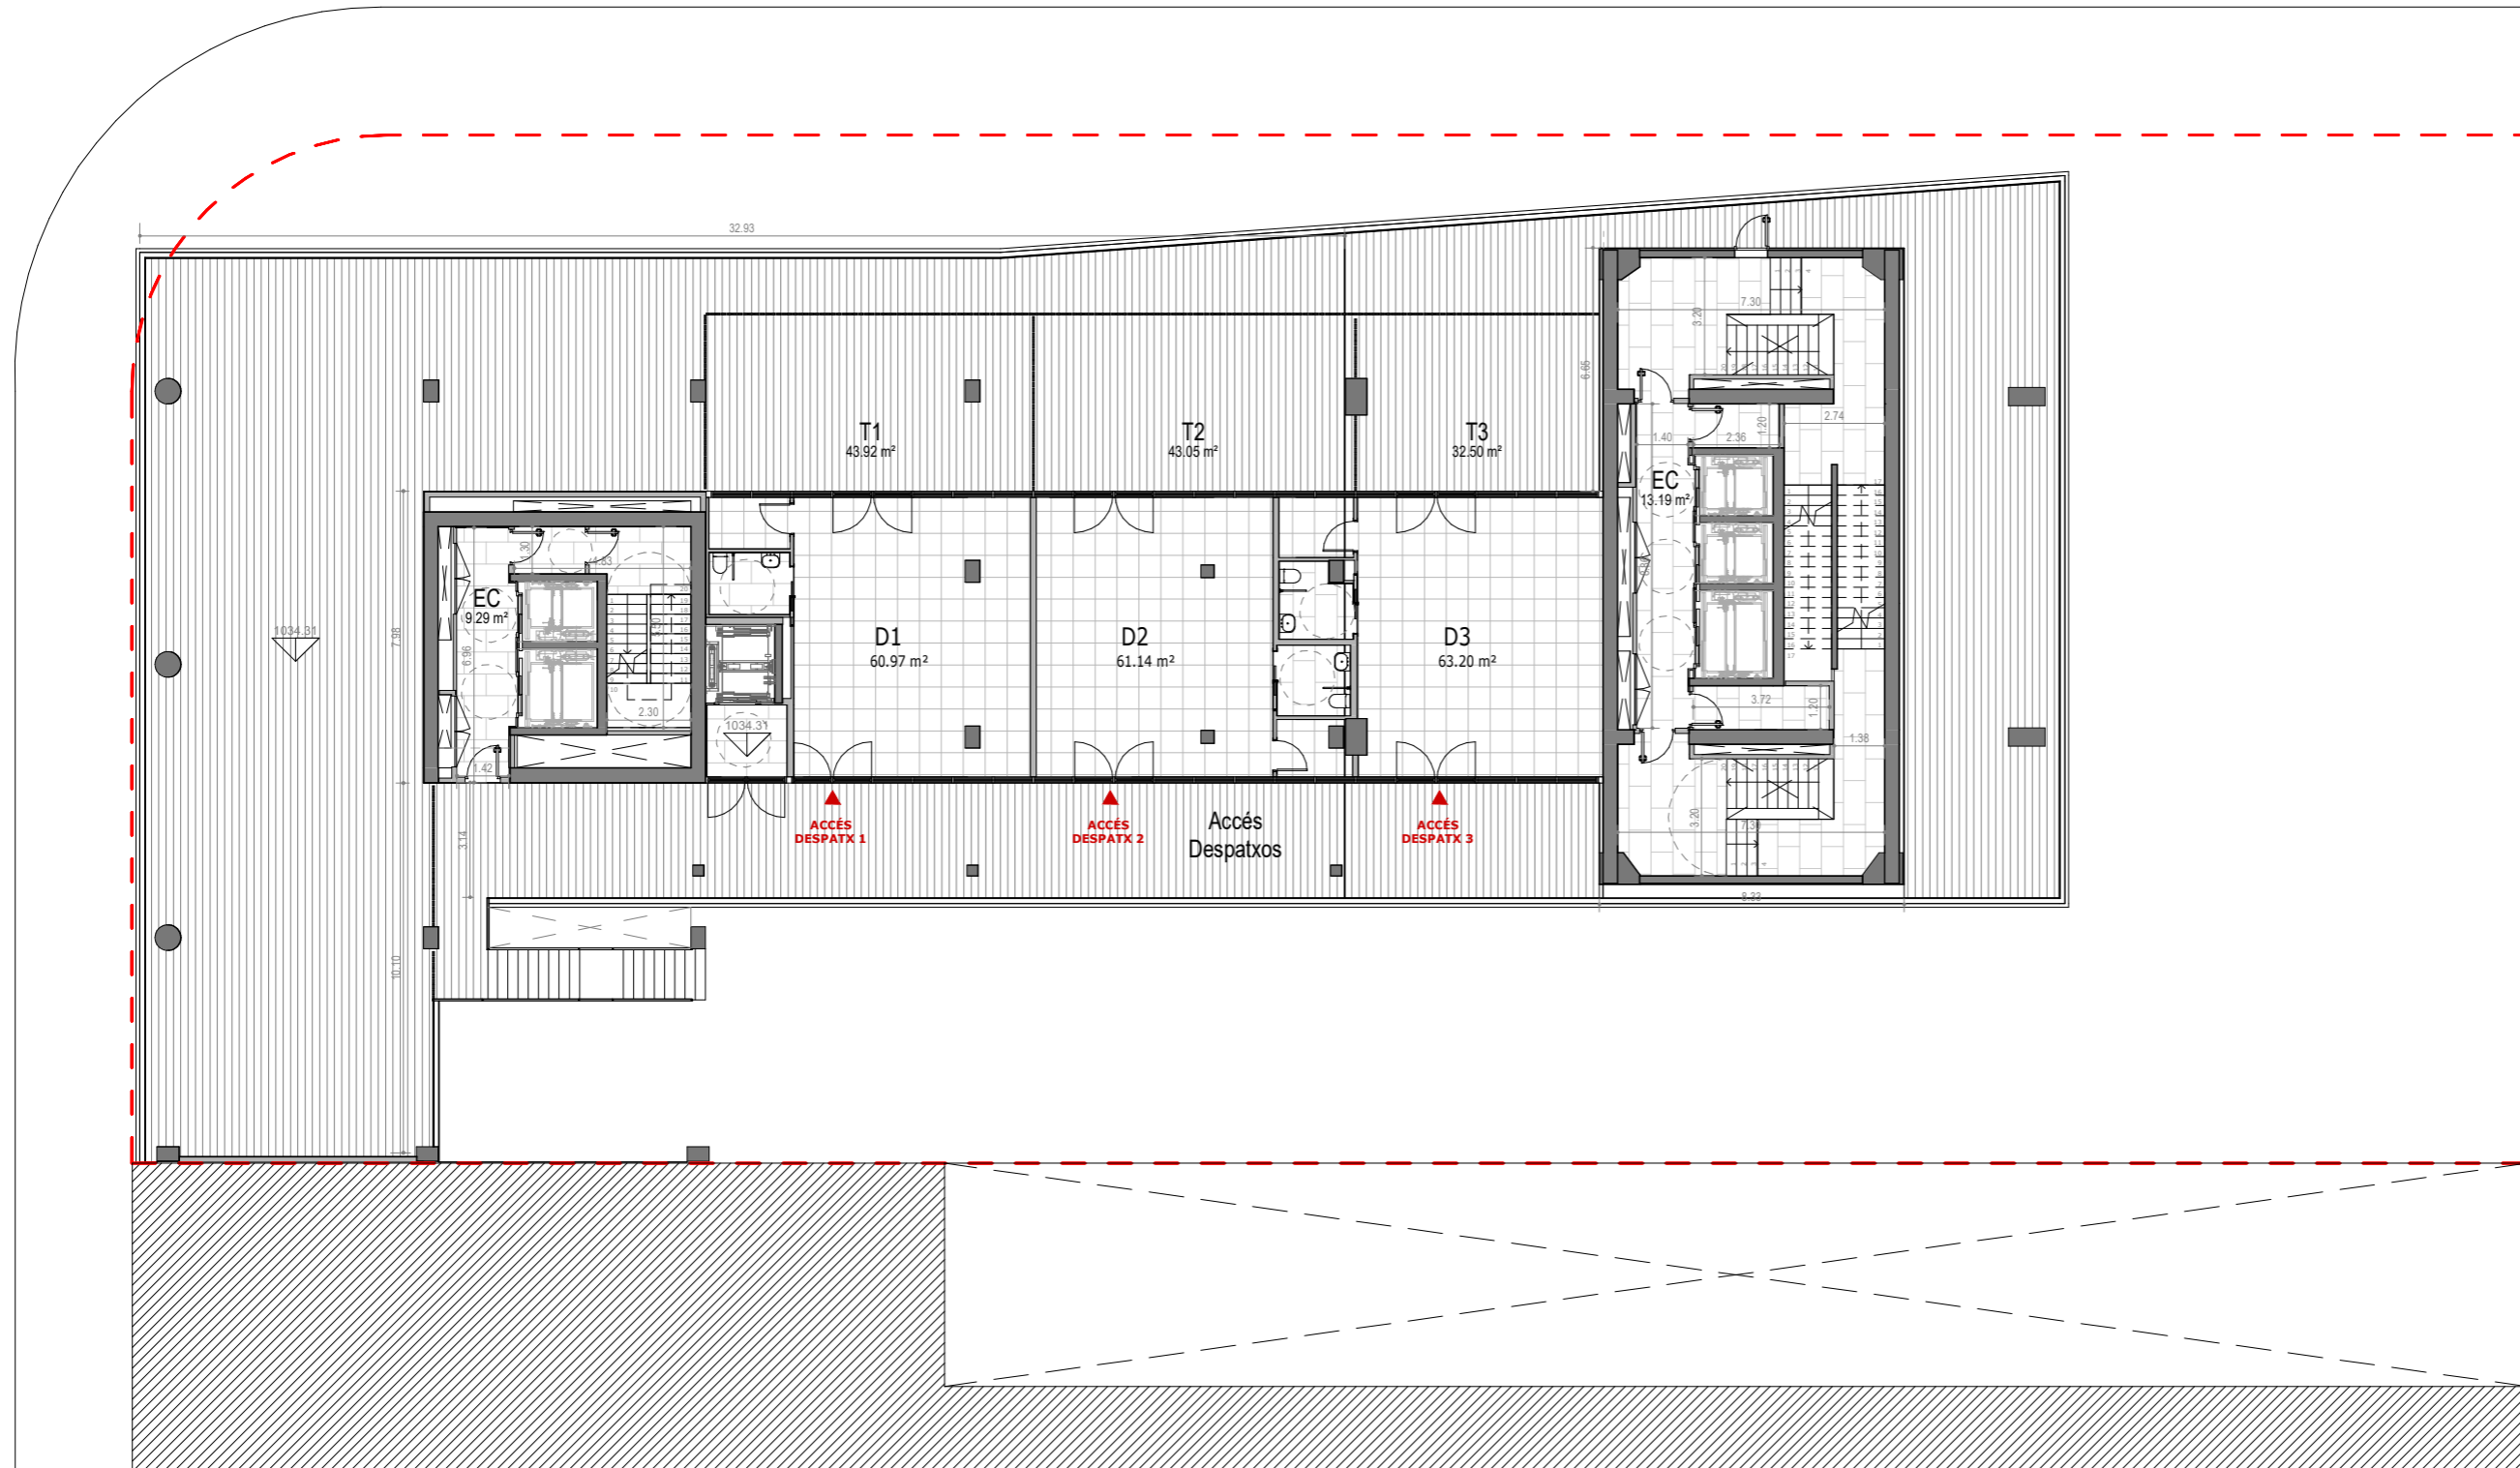



Av. de les Nacions Unides



 ENGITEC ENGINYERS I ARQUITECTES ASSOCIATS	
Edifici MONTCLAR c/ Bonaventura Armengol 10 despatx 234 (Andorra la Vella) PRINCIPAT D'ANDORRA	
Tel.: 802 000 Fax: 802 009 e-mail: engitec@engitec.ad	
TITOL DEL PROJECTE: PROJECTE ILLA VII CLOT D'EMPRIVAT	
ADREÇA: Av. de les Nacions Unides Escaldes - Engordany	
TITOL DEL PLANOL: P.COMERCIAL - P2	
Nº PROJECTE: 190014	Nº PLANOL: C007
DATA: juny 2020	FULL: x de x
ESCALA DIN-A4: 1 : 200	ESCALA DIN-A2: ESCALA DIN-A1:
LA PROPIETAT: CLOT PROMOCIONS S.L.	ARQUITECTE: PERE ESPUGA SORRIBES JORDI SOLÉ SANS
COL·LABORADORS:	
INSTAL·LACIONS: JOSEP Mª PLANES OBIOLS DAVID DELOADO LLUIS FALIP MATHIEU ICHARD	ESTRUCTURES: JOSEP Mª PLANES OBIOLS RAMIRO MARTINEZ JUAN
COL·LABORADORS:	COL·LABORADORS:
MODIFICACIONS:	
1* 2*	3* 4*

Av. de les Nacions Unides



 ENGITEC <small>ENGINYERS I ARQUITECTES ASSOCIATS</small>	
<small>Tel.: 802 000 Fax: 802 009 e-mail: engitec@engitec.ad</small>	
<small>Edifici MONTCLAR c/ Bonaventura Armengol 10 despatx 234 (Andorra la Vella) PRINCIPAT D'ANDORRA</small>	
TITOL DEL PROJECTE:	
PROJECTE ILLA VII CLOT D'EMPRIVAT	
ADREÇA:	
Av. de les Nacions Unides Escaldes - Engordany	
TITOL DEL PLANOL:	
P.COMERCIAL - P3	
Nº PROJECTE:	Nº PLANOL:
190014	C008
DATA:	FULL: x de x
juny 2020	
ESCALA DIN-A4:	ESCALA DIN-A3:
1 : 200	
LA PROPIETAT:	ARQUITECTE:
CLOT PROMOCIONS S.L.	PERE ESPUGA SORRIBES JORDI SOLÉ SANS
	COL·LABORADORS:
INSTAL·LACIONS:	ESTRUCTURES:
JOSEP Mª PLANES OBIOLS DAVID DELOADO LLUIS FALP MATHIEU ICHARD	JOSEP Mª PLANES OBIOLS RAMIRO MARTINEZ JUAN
COL·LABORADORS:	COL·LABORADORS:
MODIFICACIONS:	
1*	3*
2*	4*