

PLANTA 16

Superficie habitatge 16.1

Planta 16: 94.62 m² Terrassa 117.13 m²

Planta 17: 65.09 m² Terrassa 13.18 m²


Total: 159.71 m² Terrassa 130.31 m²


Superficie habitatge 16.2

Planta 16: 68.01 m² Terrassa 176.61 m²

Planta 17: 101.99 m²

Total: 170.00 m² Terrassa 176.61 m²

 ENGITEC <small>ENGINYERS I ARQUITECTES ASSOCIATS</small>			
<small>Tel.: 802 000 Fax: 802 009 e-mail: engitec@engitec.ad</small>		<small>Edifici MONTCLAR C/ Bonaventura Armengol 10 despatx 234 (Andorra la Vella) PRINCIPAT D'ANDORRA</small>	
TITOL DEL PROJECTE:			
PROJECTE ILLA VII CLOT D'EMPRIVAT			
ADREÇA:			
Avd/ De les nacions unides Escaldes Engordany			
TITOL DEL PLANOL:			
PLANTA 16			
Nº PROJECTE:	Nº PLANOL:		
DATA:	GENER 2020		
ESCALA DIN-A4:	ESCALA DIN-A3:	ESCALA DIN-A2:	ESCALA DIN-A1:
	1/100		
LA PROPIETAT:	ARQUITECTE:		
CLOT PROMOCIONS S.L	PERE ESPUGA SORRIBES		
	COL·LABORADORS:		
INSTAL·LACIONS:	ESTRUCTURES:		
	JOSEP Mª PLANES OBIOLS		
COL·LABORADORS:	COL·LABORADORS:		
MODIFICACIONS:			
1*	210115	3*	
2*	210118	4*	

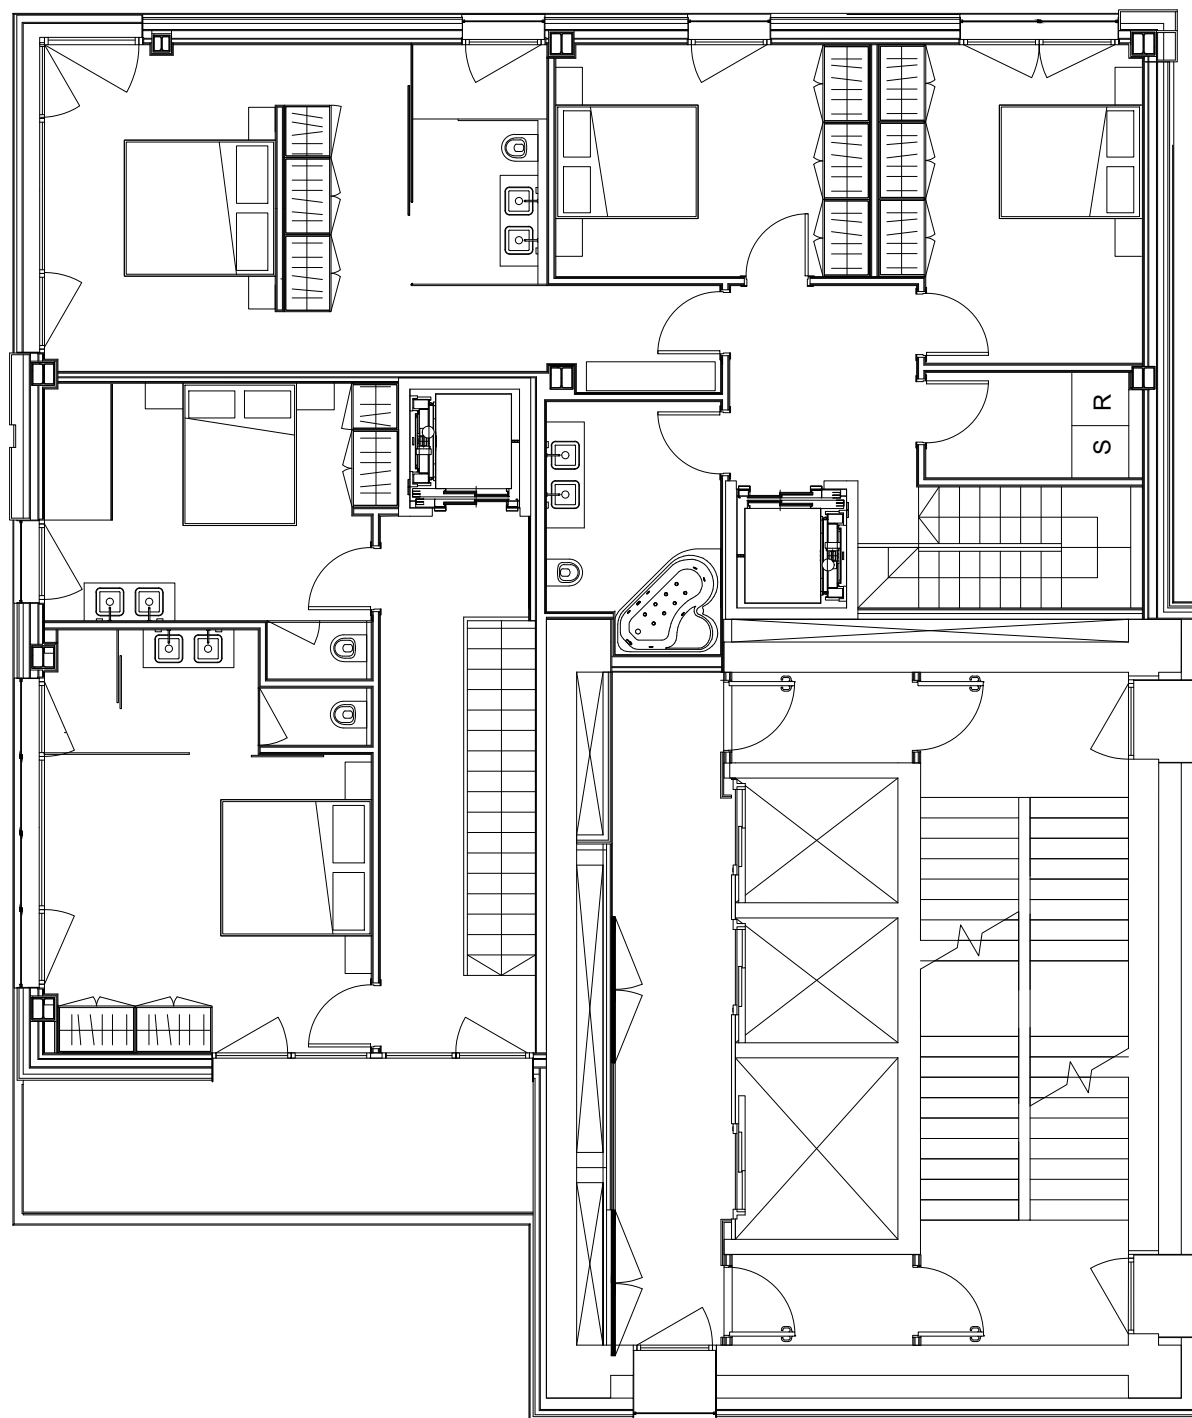

PLANTA 17

Superficie habitatge 16.1

Planta 16: 94.62 m² Terrassa 117.13 m²

Planta 17: 65.09 m² Terrassa 13.18 m²


Total: 159.71 m² Terrassa 130.31 m²

Superficie habitatge 16.2

Planta 16: 68.01 m² Terrassa 176.61 m²

Planta 17: 101.99 m²

Total: 170.00 m² Terrassa 176.61 m²

 ENGITEC <small>ENGINYERS I ARQUITECTES ASSOCIATS</small>			
<small>Tel.: 802 000 Fax: 802 009 e-mail: engitec@engitec.ad</small>		<small>Edifici MONTCLAR C/ Bonaventura Armengol 10 despatx 234 (Andorra la Vella) PRINCIPAT D'ANDORRA</small>	
TITOL DEL PROJECTE:			
PROJECTE ILLA VII CLOT D'EMPRIVAT			
ADREÇA:			
Avd/ De les nacions unides Escaldes Engordany			
TITOL DEL PLANOL:			
PLANTA 17			
Nº PROJECTE:	Nº PLANOL:		
DATA:	GENER 2020		
ESCALA DIN-A4:	ESCALA DIN-A3:	ESCALA DIN-A2:	ESCALA DIN-A1:
	1/100		
LA PROPIETAT:	ARQUITECTE:		
CLOT PROMOCIONS S.L.	PERE ESPUGA SORRIBES		
	COL·LABORADORS:		
INSTAL·LACIONS:	ESTRUCTURES:		
	JOSEP Mª PLANES OBIOLS		
	COL·LABORADORS:		
MODIFICACIONS:			
1*	210115	3*	
2*	210118	4*	